Terras **OPKANT RONDOM - GEBOGEN**

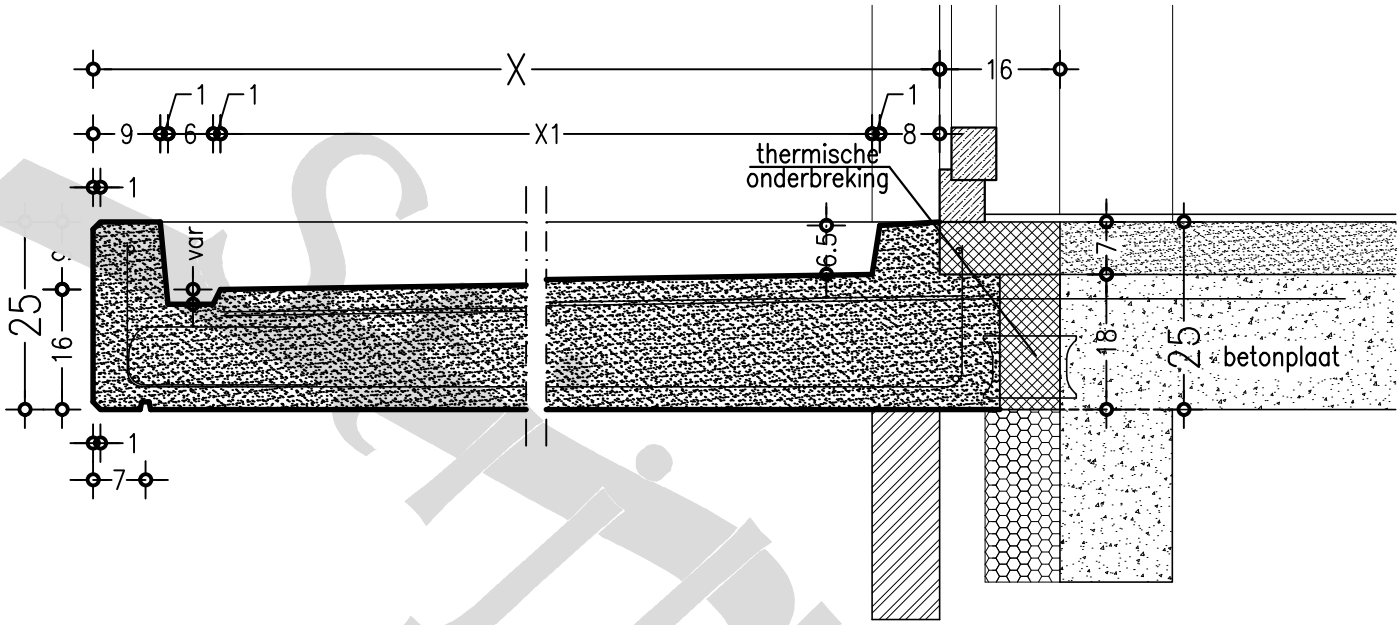

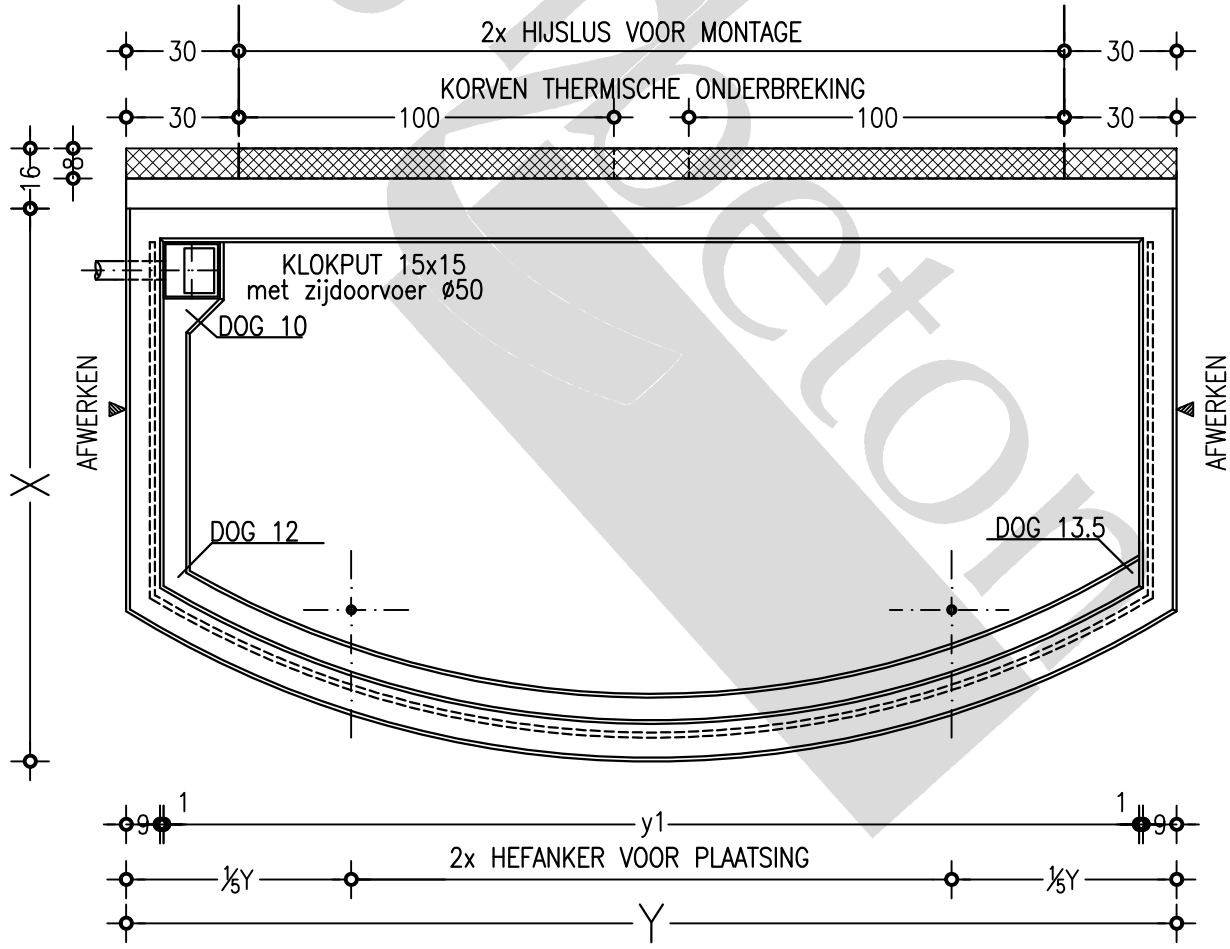

Stijfbeton